


NORTH
khanetarh.com

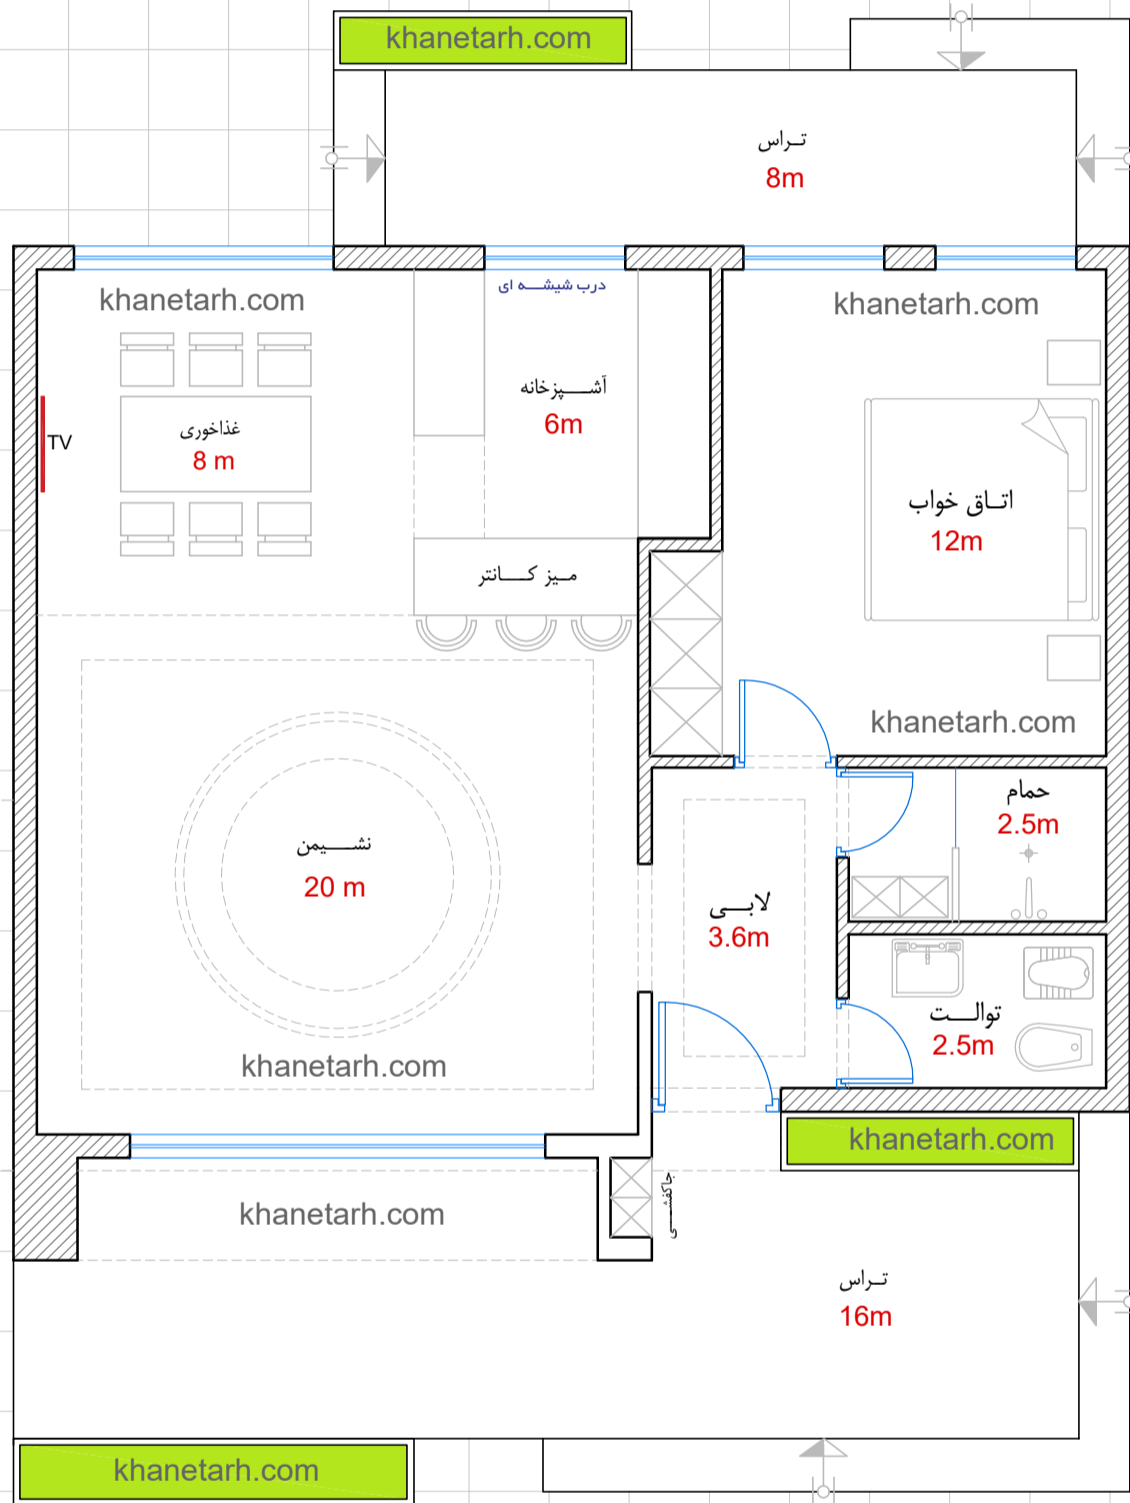

کلیه حقوق مادی و معنوی این اثر برای خانه طرح محفوظ است.

	کارفرما: جناب آقای کریمی
	مدیر طرح: مهندس خیری / نقشه کش: مهندس احمدی
عنوان پروژه: طراحی فاز یک معماری	
واحد: عنوان نقشه:	متر مربع: پلان میلمان
www.khanetarh.com	شماره نقشه: A - 1