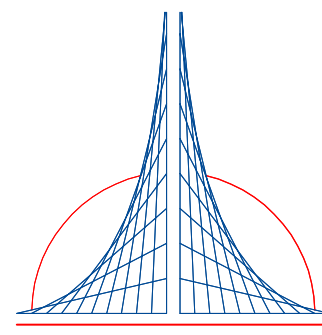
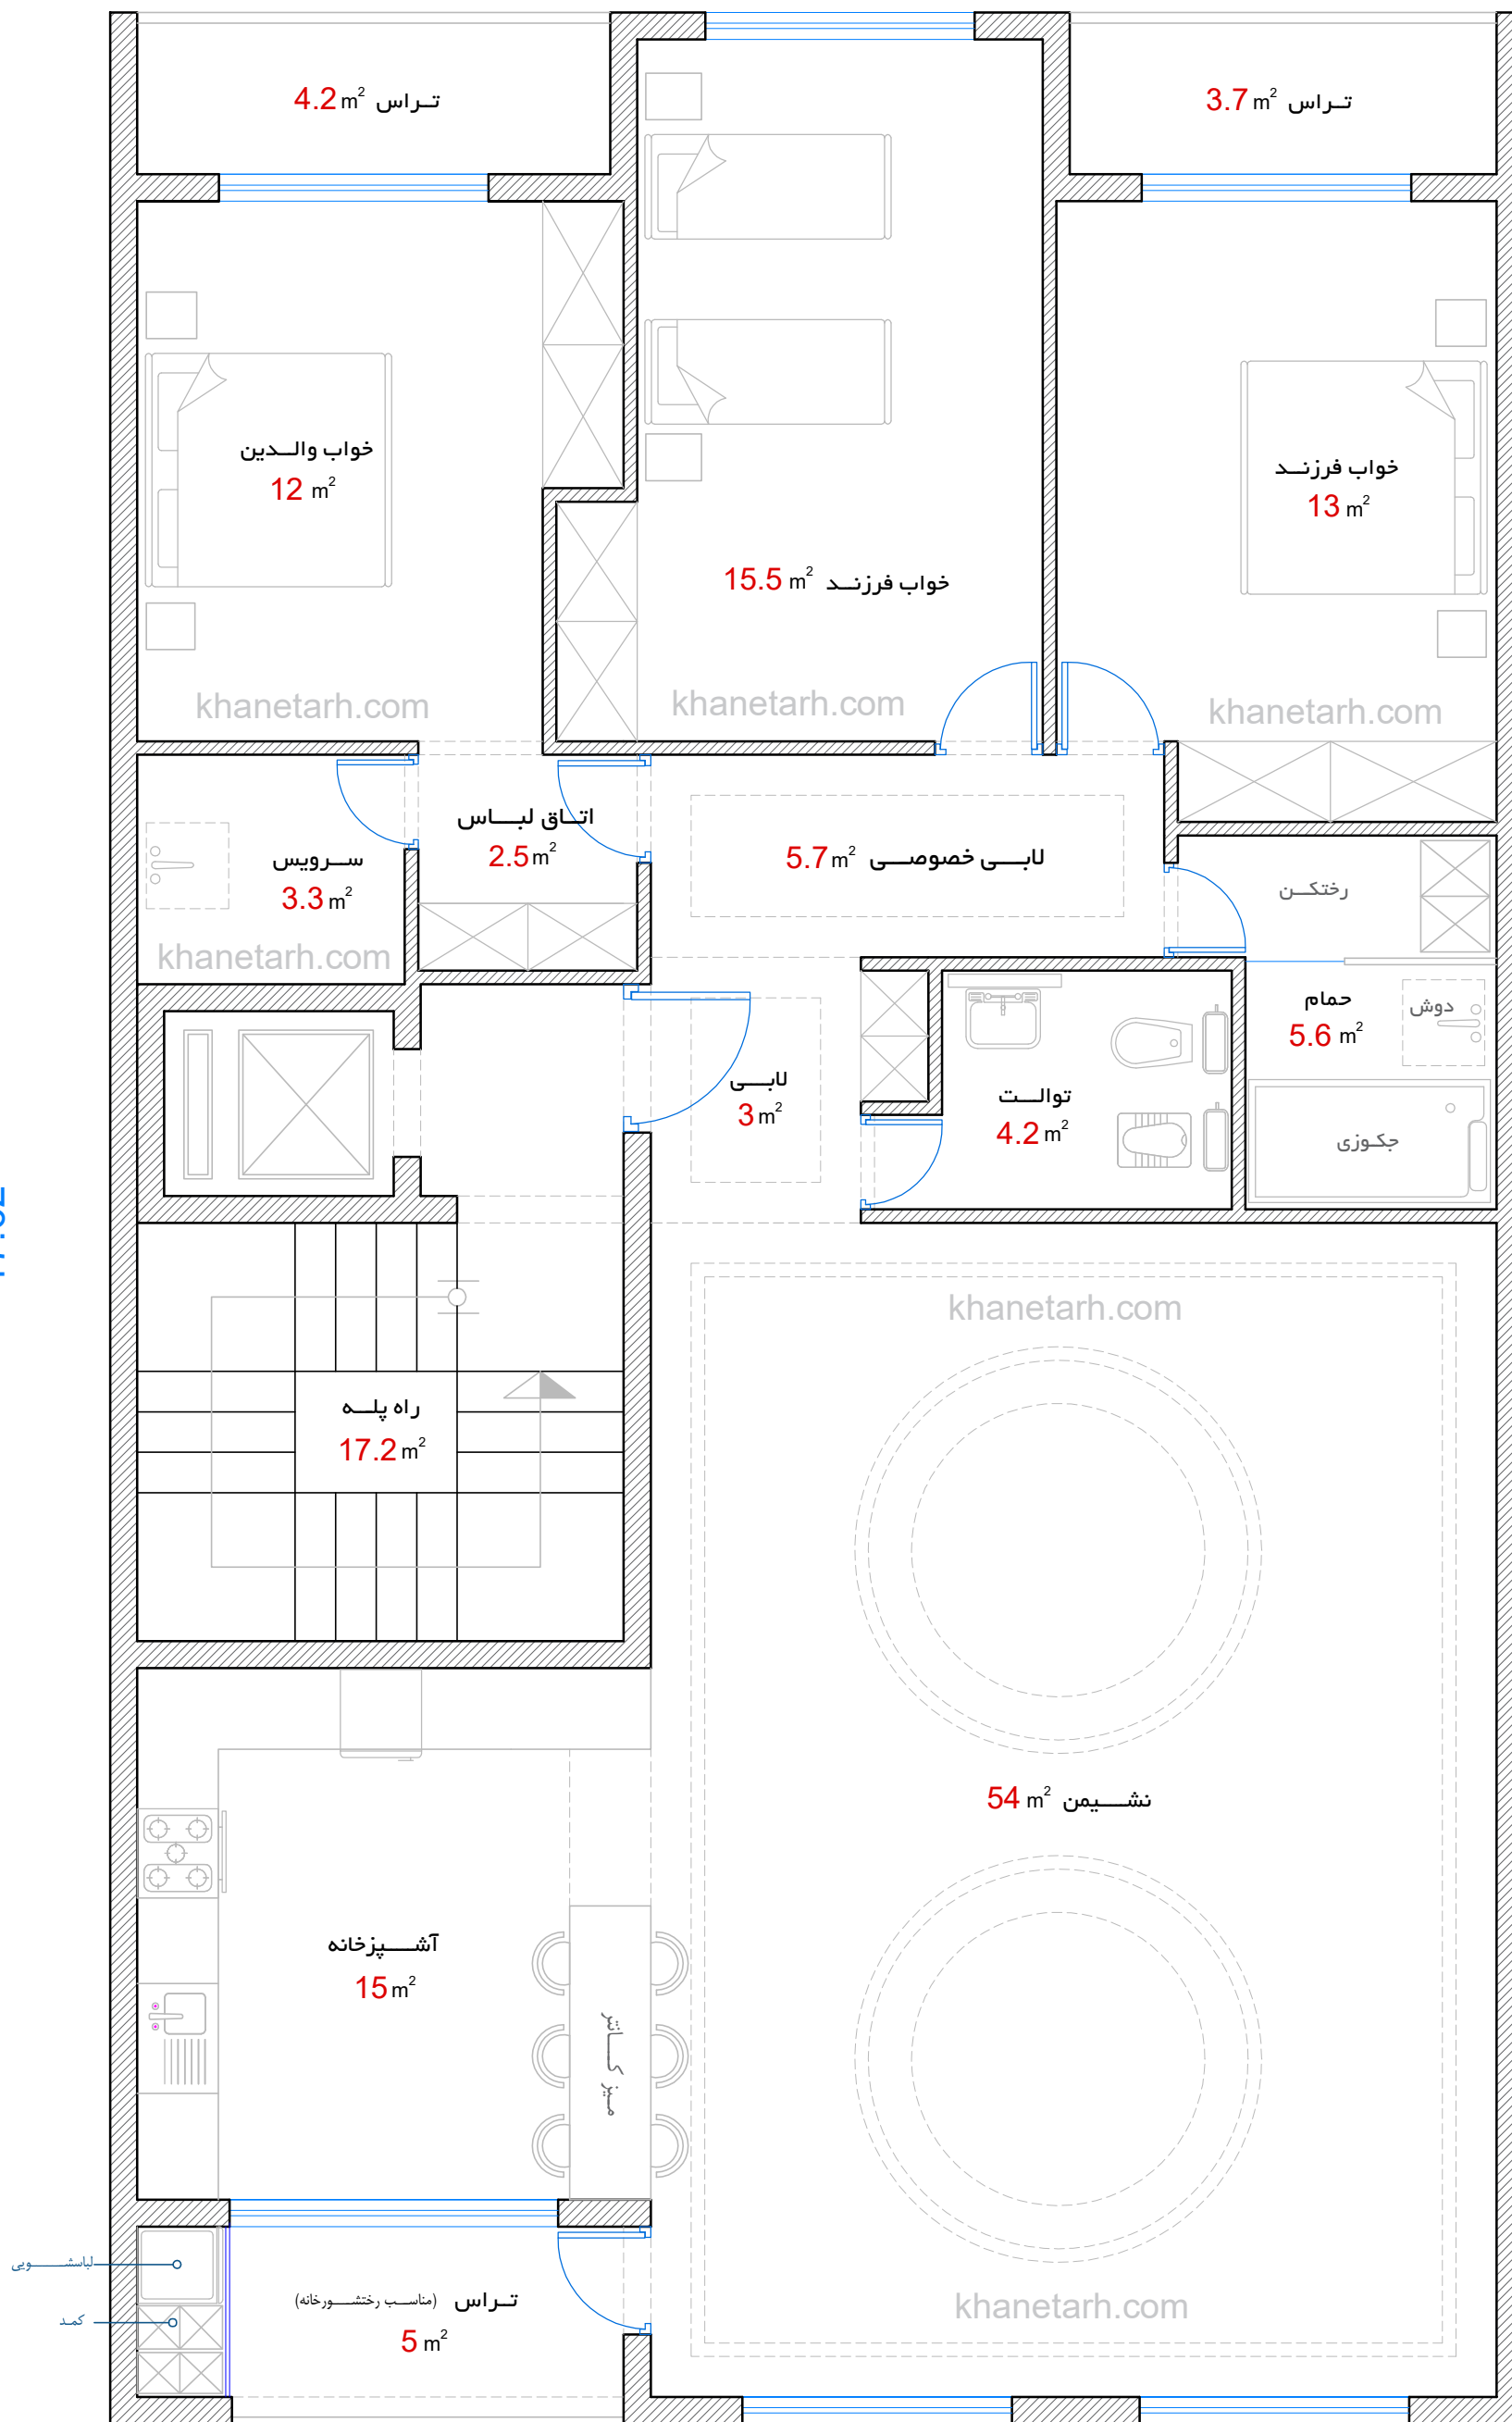


10.47

17.62

**NORTH**
khanetarh.com**khanetarh.com**

کارفرما : جناب آقای نامری فرد

مدیر طرح : مهندس خیری نقشه کش : مهندس محمدی

عنوان پروژه : طراحی فاز یک معماری

واحد :	عنوان نقشه :
متر مربع :	پلان مبلمان :
شماره نقشه : A - 1	

www.khanetarh.com
تاریخ : ۱۴۰۰/۱۲/۱۴
معماری : رفیعی