


NORTH
khanetarth.com

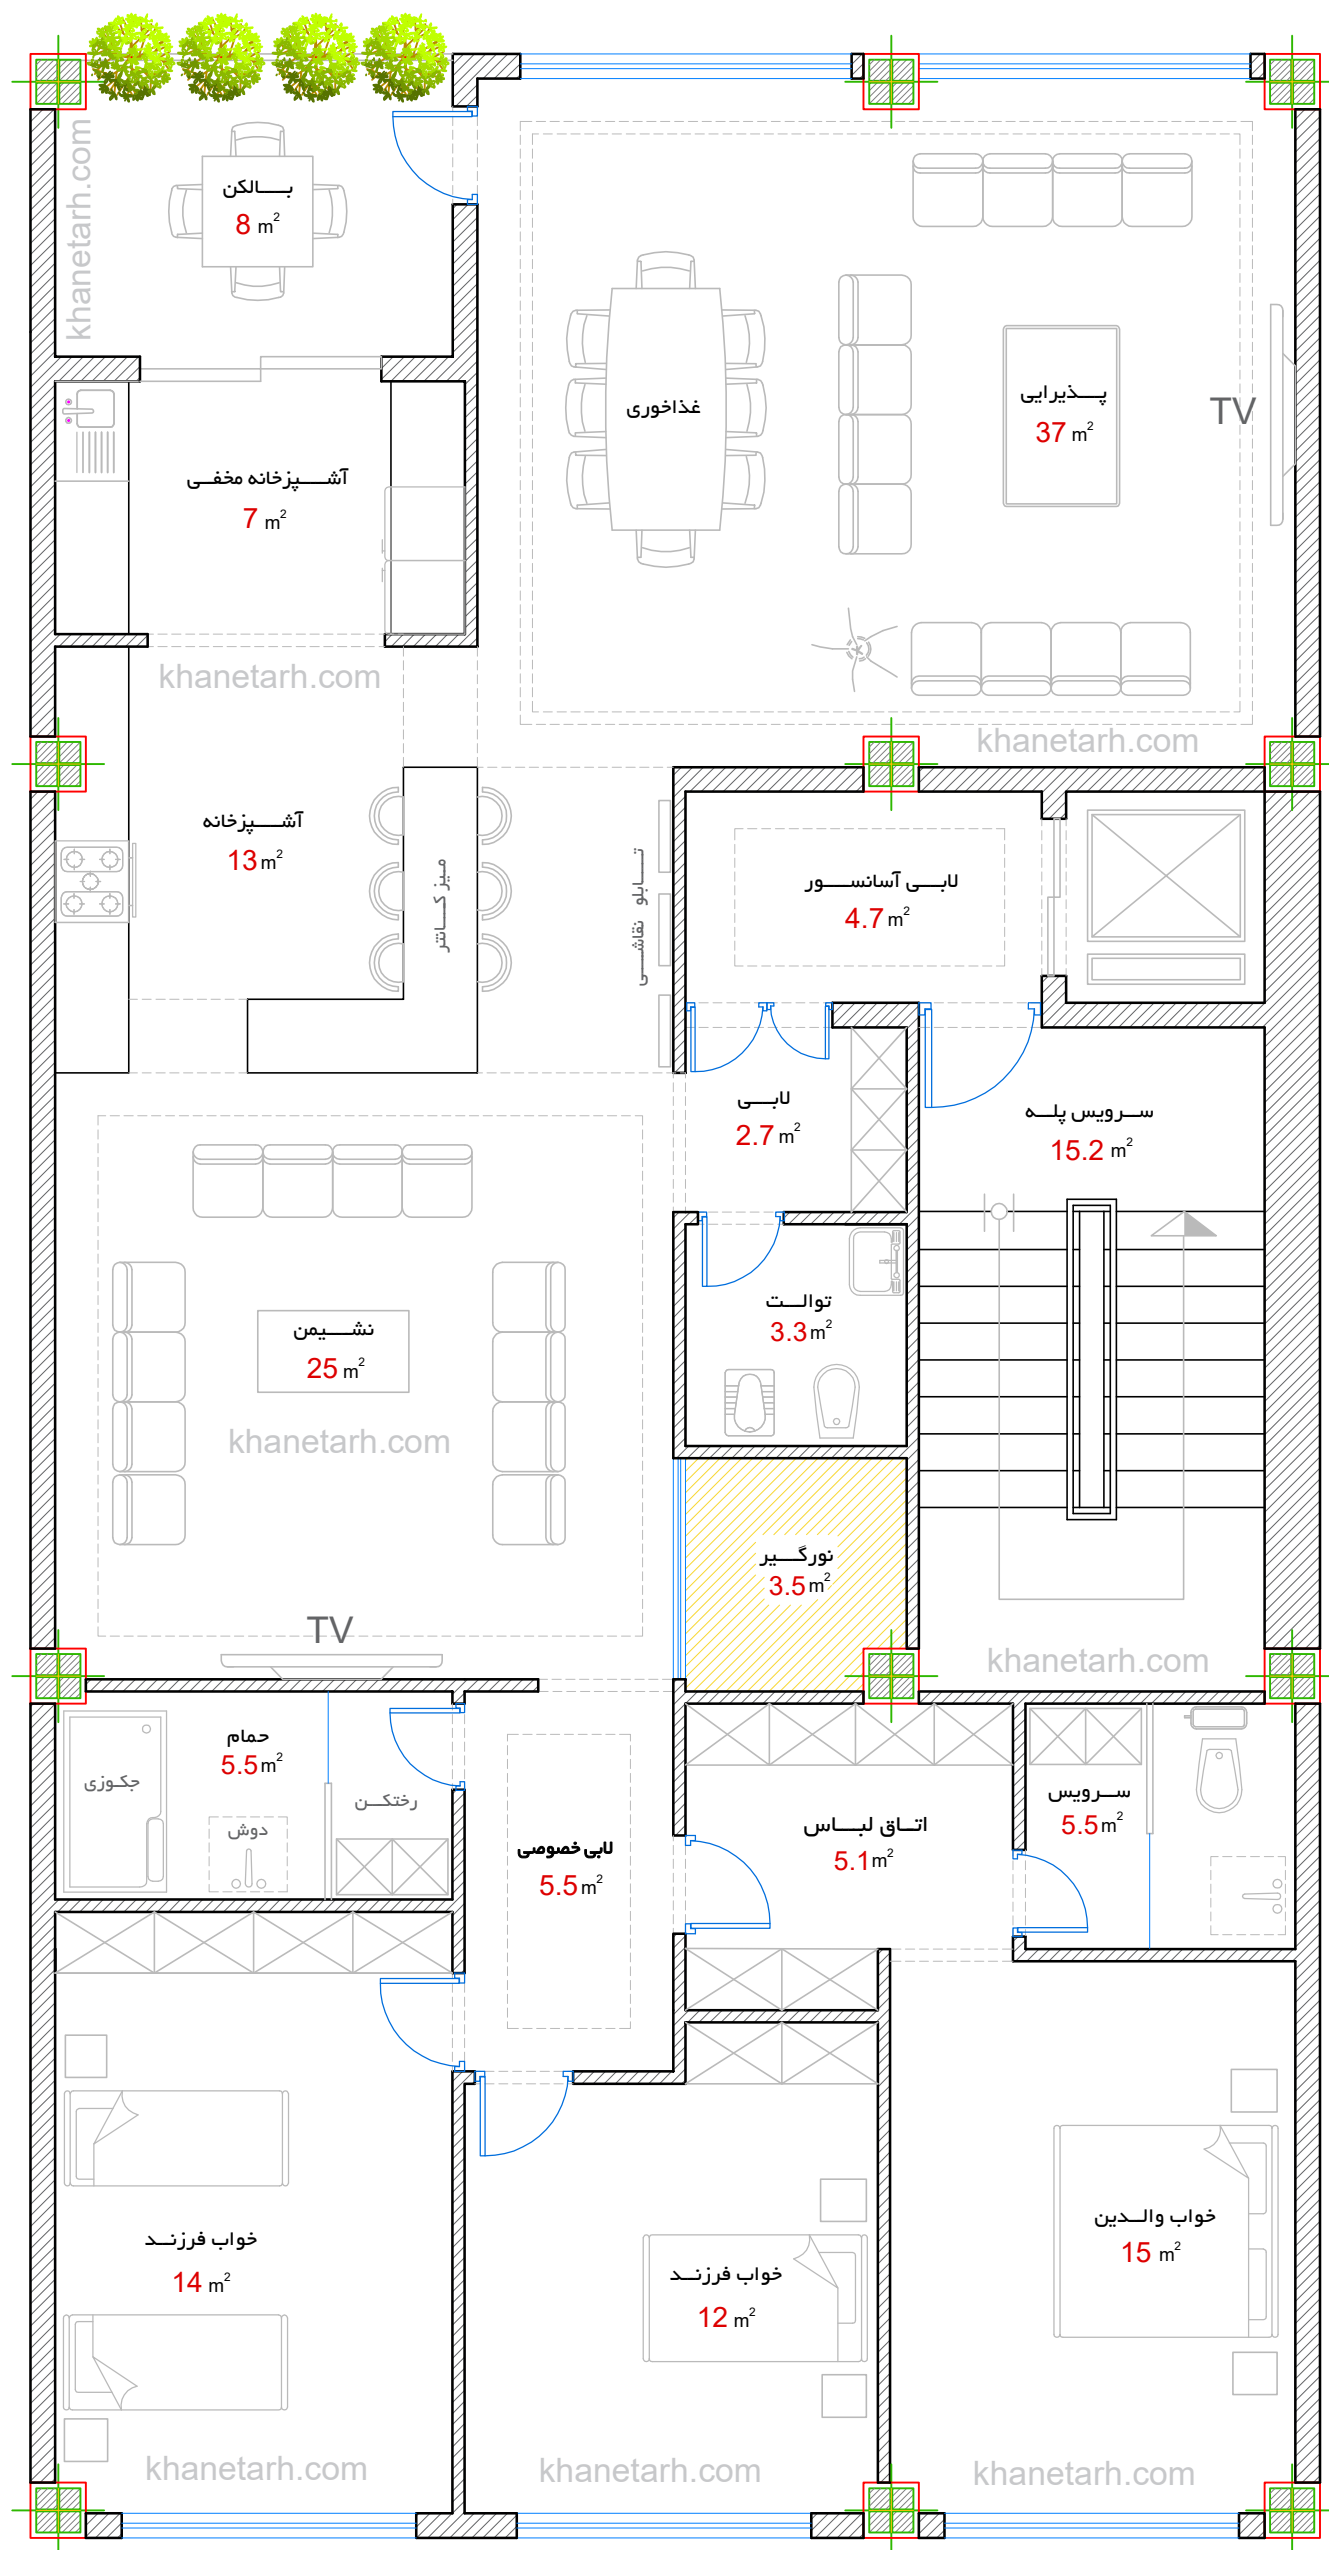

پلان تیپ طبقات

SC

1/100

khanetarth.com			
	کارفرما : جناب آقای فرجی		
	مدیر طرح : مهندس خیری	نقشه کش : مهندس منعموری	
	عنوان پروژه : طراحی فاز یک معماری		
www.khanetarth.com	عنوان نقشه :		
تاریخ : ۱۴۰۰/۱۲/۲۵	khanetarth.com		
شماره نقشه :	پلان مبلمان		
A - 1			