


توجه: طراحی پلان توسط تیم خانه طرح و بر اساس خواسته و نیاز کارفرمای پروژه طراحی شده است.

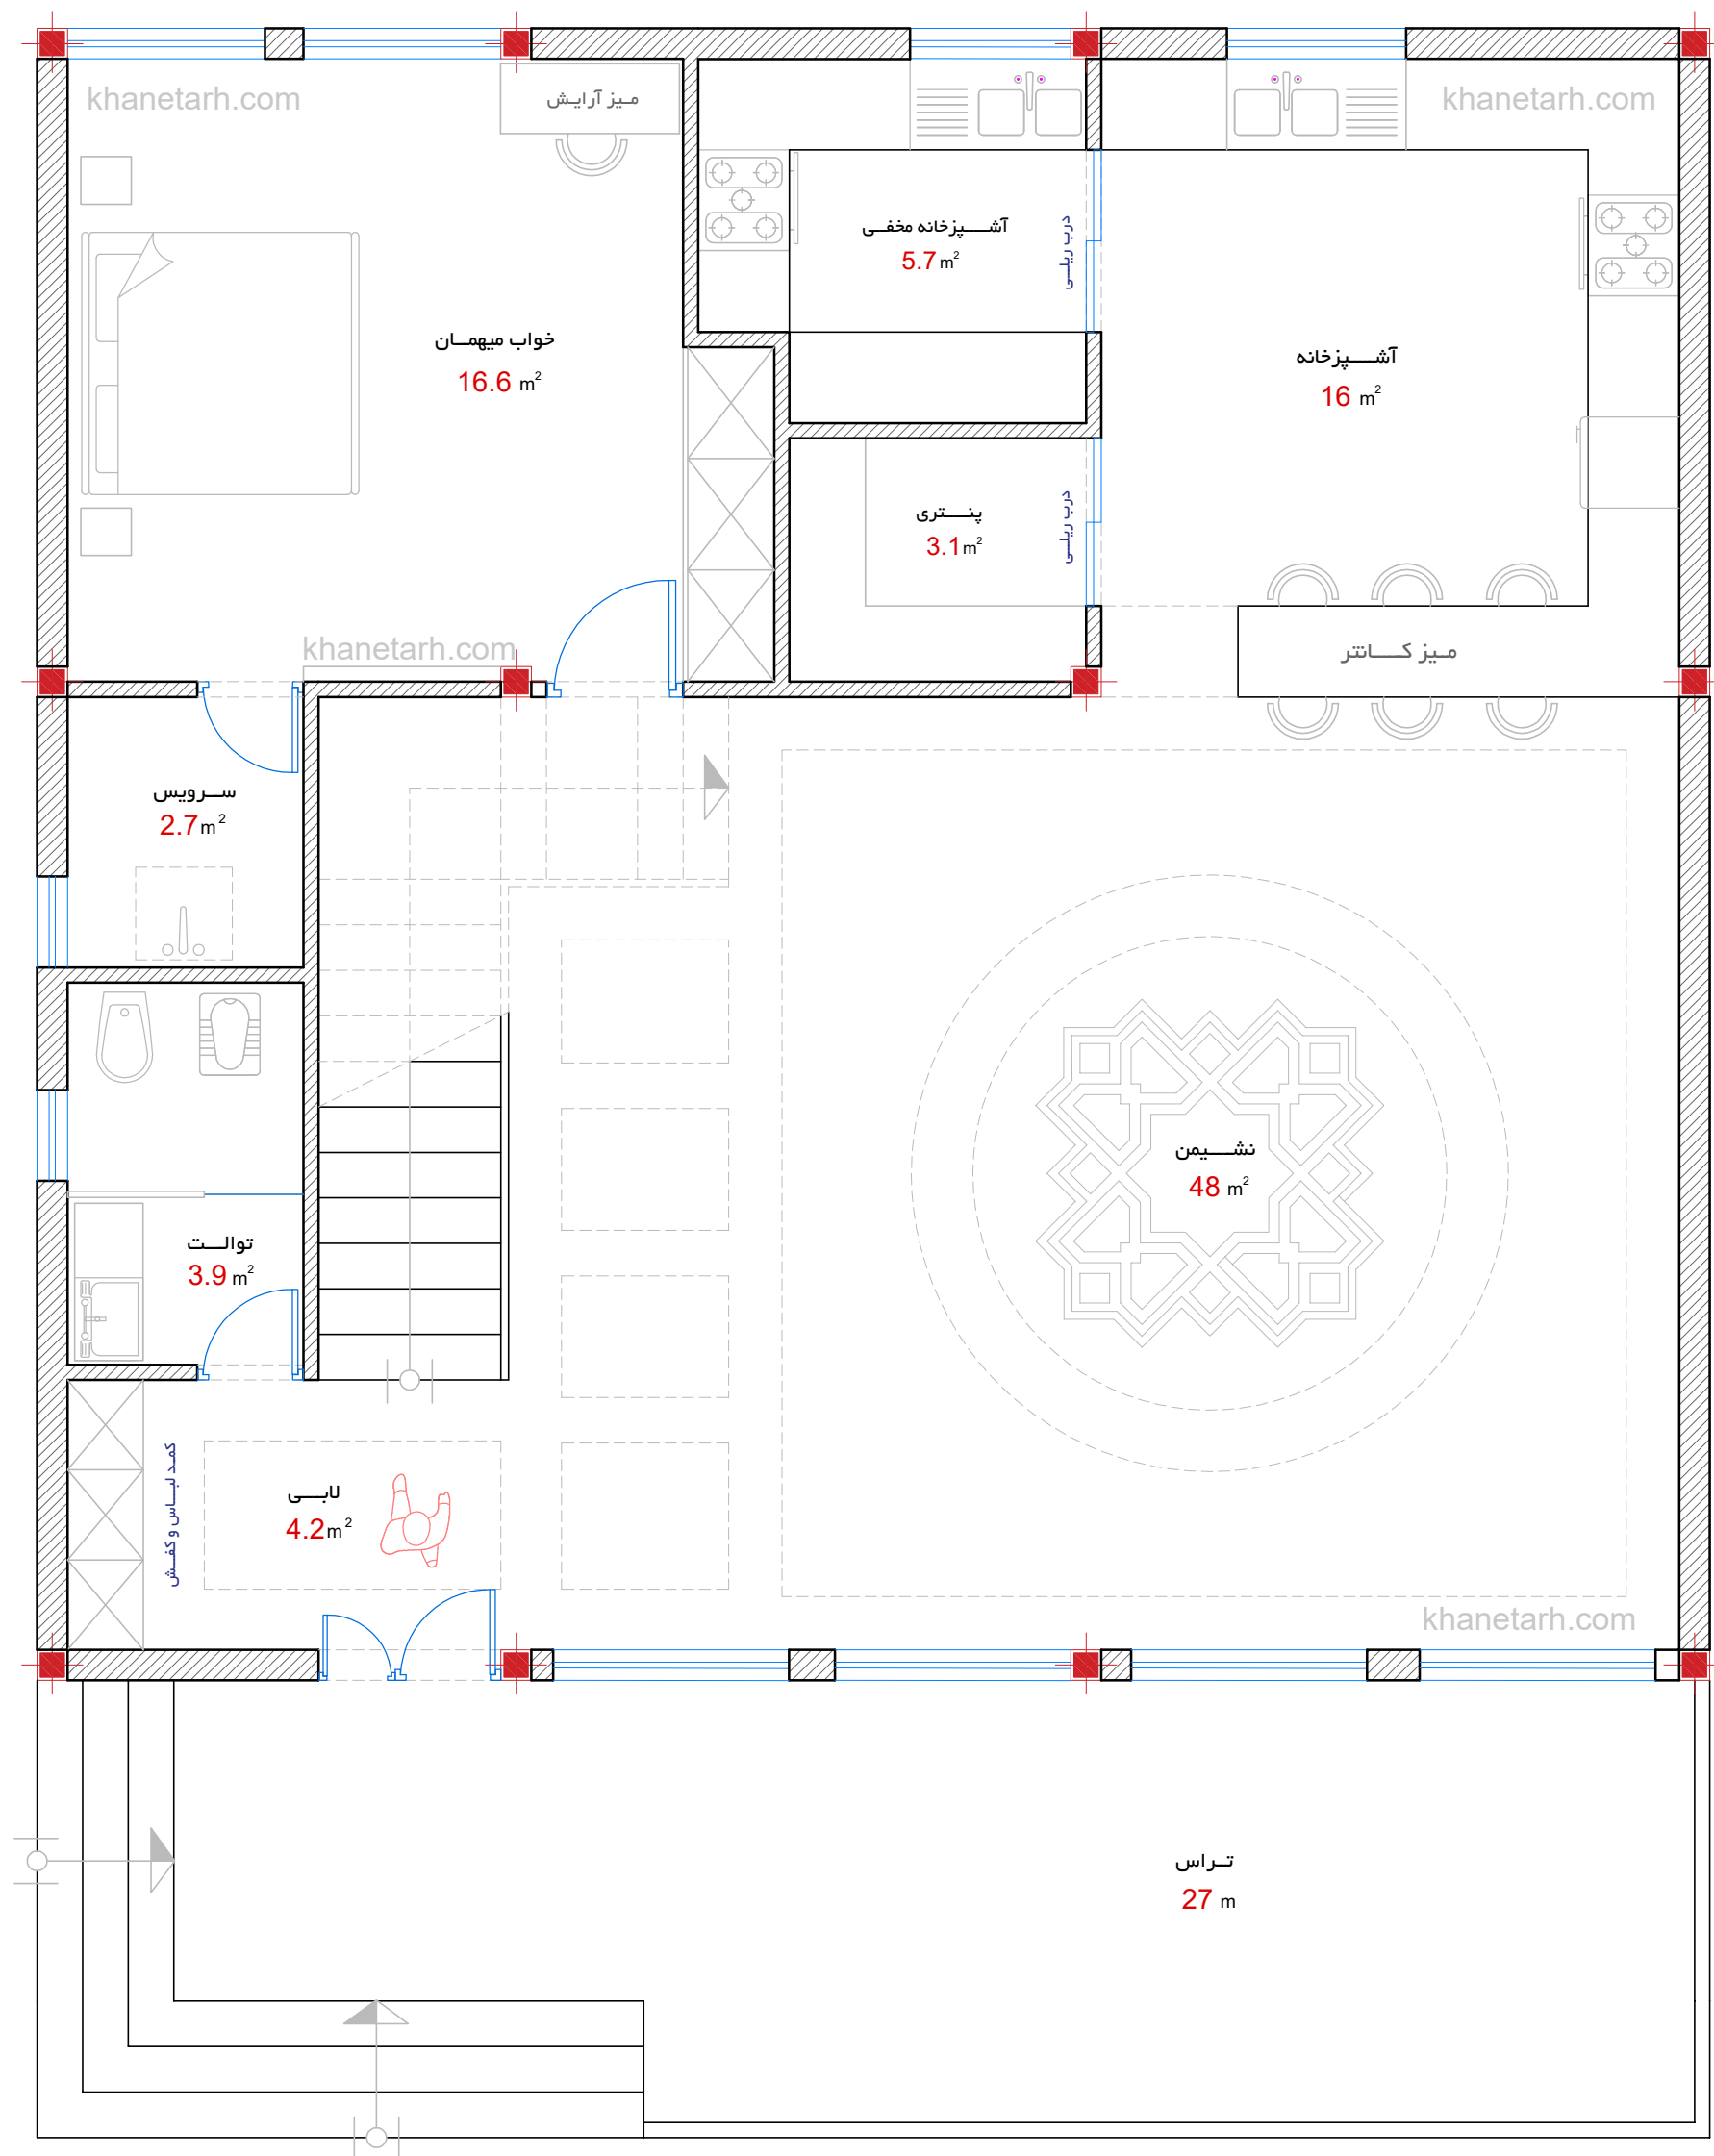

پلان طبقه همکف

SC:

1/100

khanetarh.com	
کارفرما: جناب آقای فرجی	مدیر طرح: مهندس خیبری
نقشه کش: مهندس محمدی	عنوان پروژه: طراحی فاز یک معماری
واحد: عنوان نقشه: متر مربع	پلان مبلمان
www.khanetarh.com	تاریخ: ۱۴۰۱/۰۵/۲۹ رشته: معماری
A - 1	شماره نقشه: