


توجه: طراحی پلان توسط تیم خانه طرح و بر اساس خواسته و نیاز کارفرمای پروژه طراحی شده است.

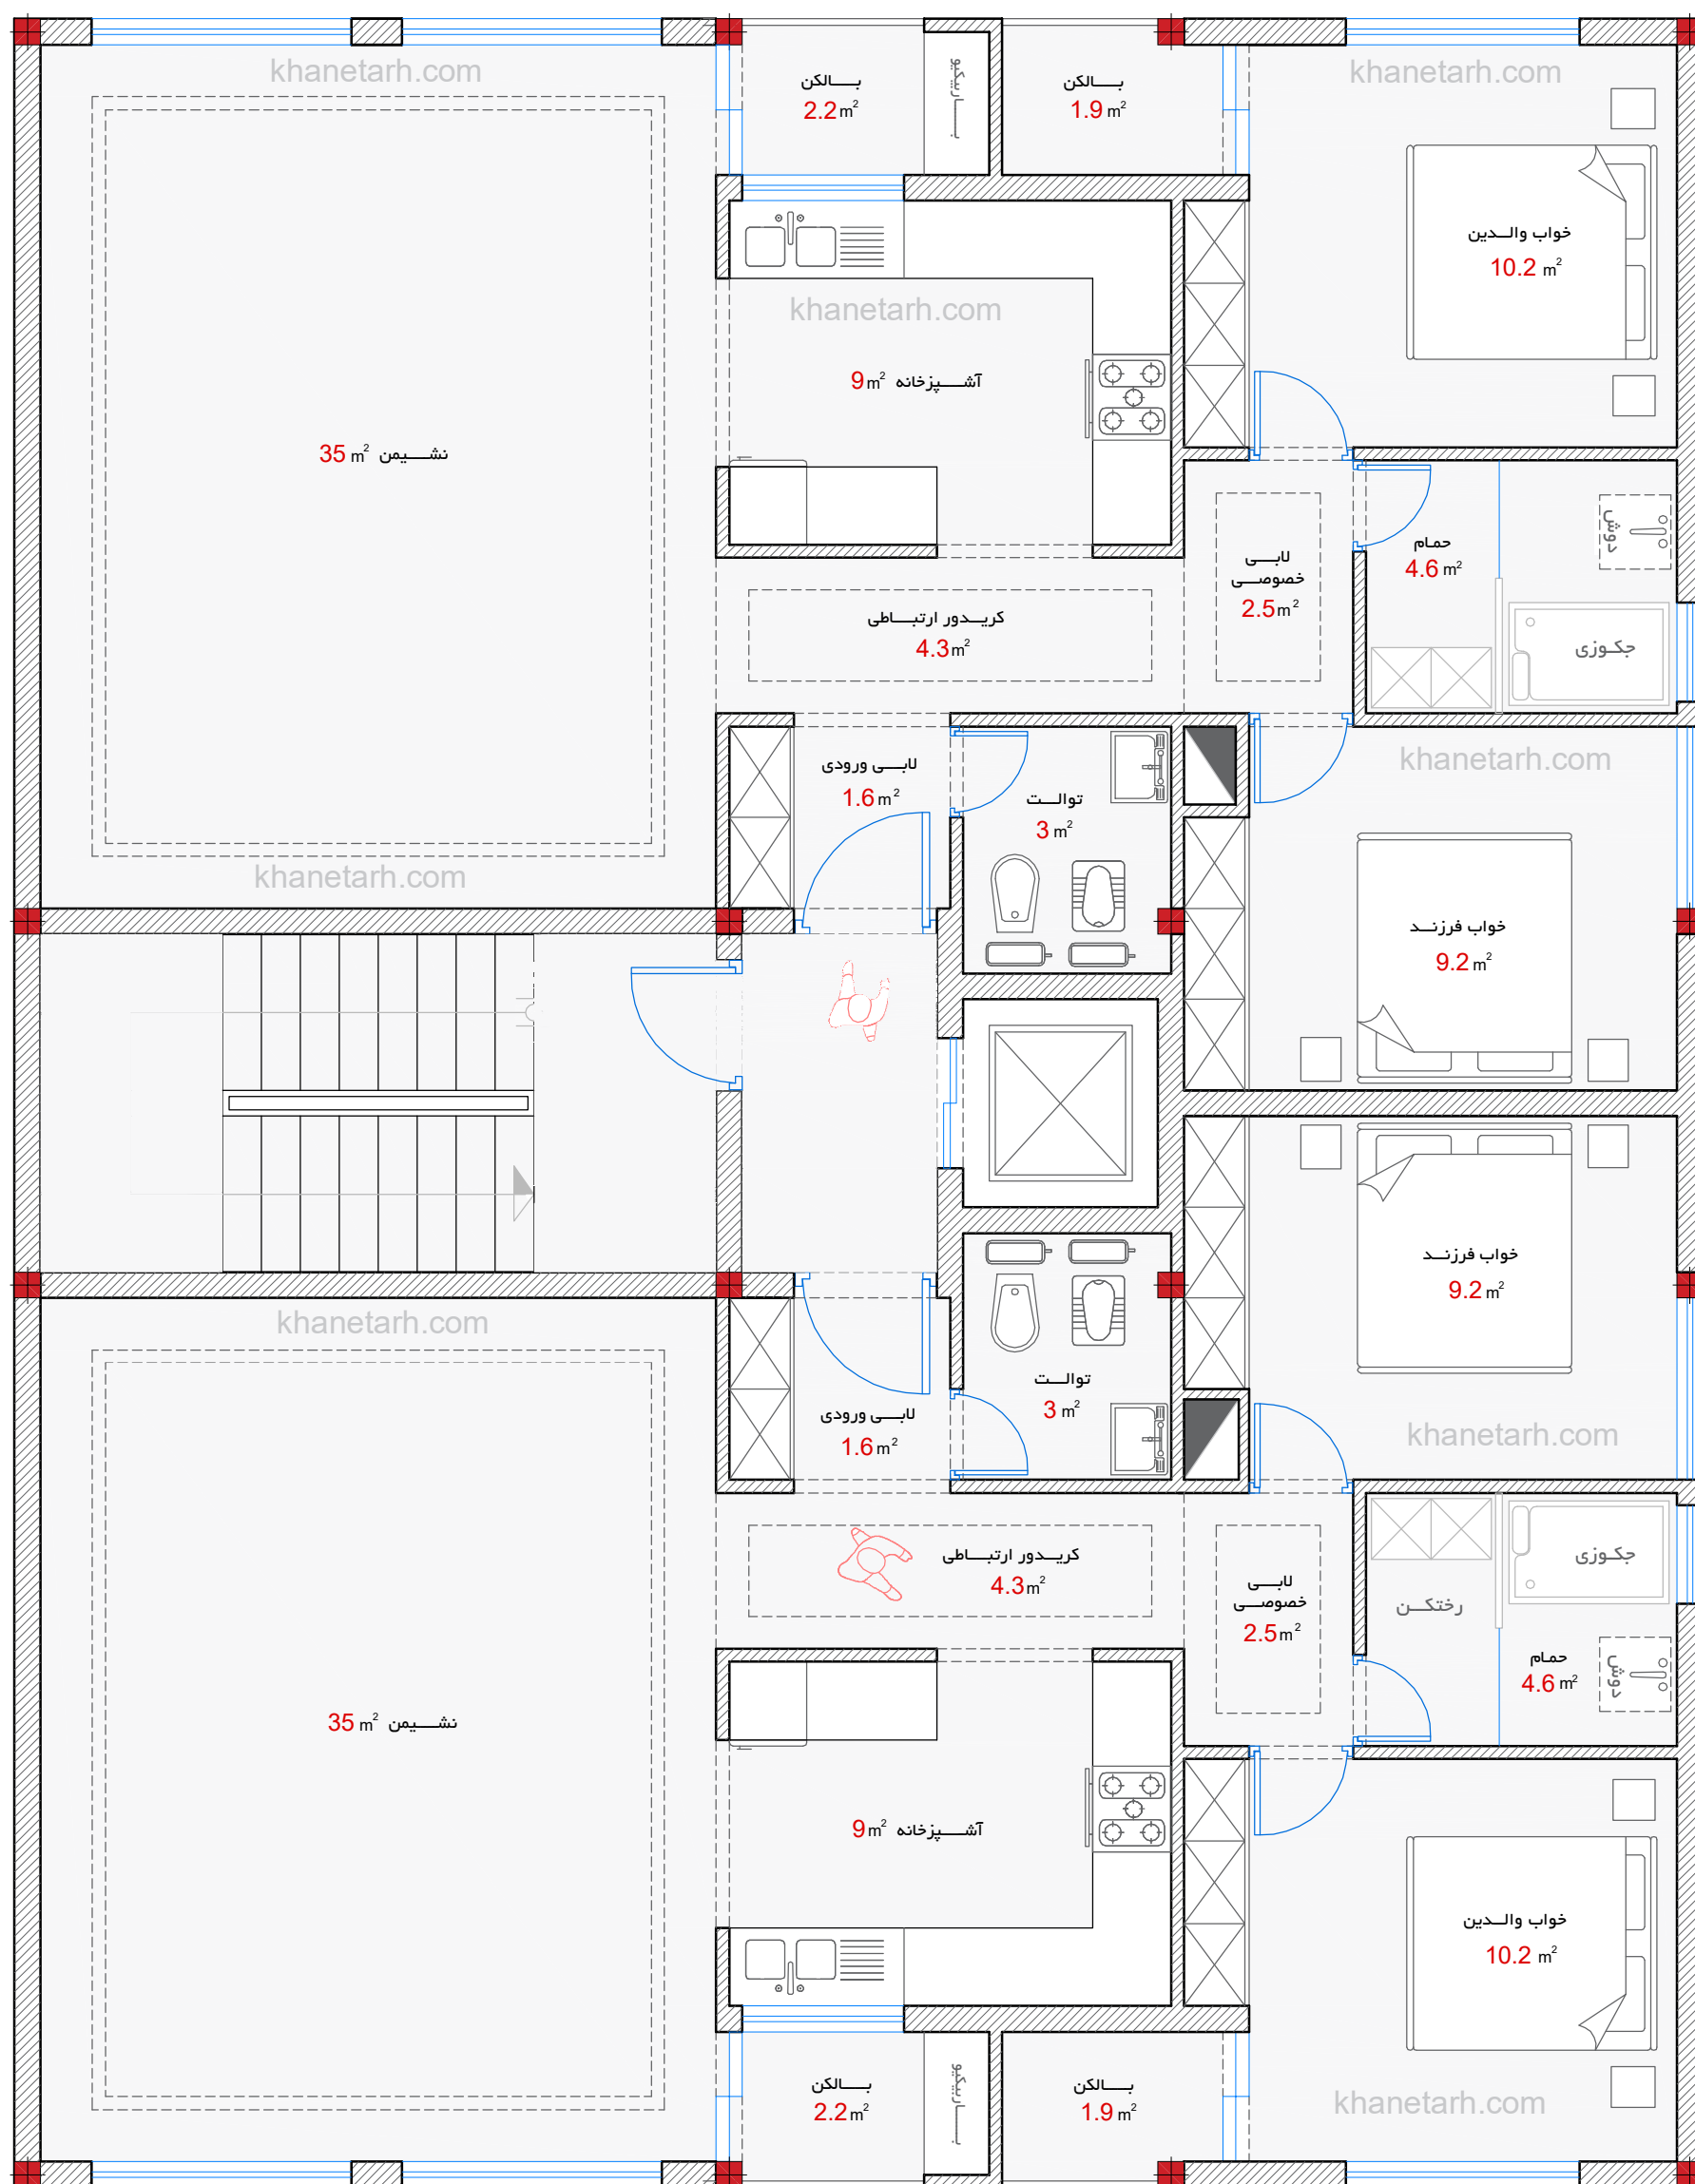

پلان تیپ طبقات

SC:

1/100

khanetarth.com	
	کارفرما: جناب آقای دارابی
	مدیر طرح: مهندس خیری
www.khanetarth.com تاریخ: ۱۴۰۱/۰۶/۲۵ نقشه: معماری	عنوان نقشه: طراحی فاز یک معماری
	واحد: پلان مبلمان
A - 2	شماره نقشه: